


品番	品名	材質	数量	備考	品番	品名	材質	数量	備考
1	メインフレーム	SS400	1	溶融亜鉛めっき	9	扉	SS400	1	
2	柱固定ブラケット	SS400	2	溶融亜鉛めっき	10	蝶番	SUS304	2	クワゲン B-1078-14
3	六角ボルト	-	4	溶融亜鉛めっき M8-130 N(4),PW(6)	11	六角ボルト	SUS304	6	M5-L35 PW
4	サブフレーム	SS400	1	溶融亜鉛めっき	12	蝶番座	SUS304	2	
5	六角ボルト	-	16	溶融亜鉛めっき M8-45 N(32),PW(32)					
6	キャッチ	SUS304	1		予備	六角ナット	-	2	溶融亜鉛めっき M8 N,PW
7	キャッチ座	SUS304	1		予備	六角ボルト	SUS304	1	M5-L35 PW
8	六角ボルト	SUS304	2	M5-L35 PW	予備	六角ボルト	-	4	溶融亜鉛めっき M8-100

*溶融亜鉛めっき = HDZ-40 (400g/m² 56μm以上)

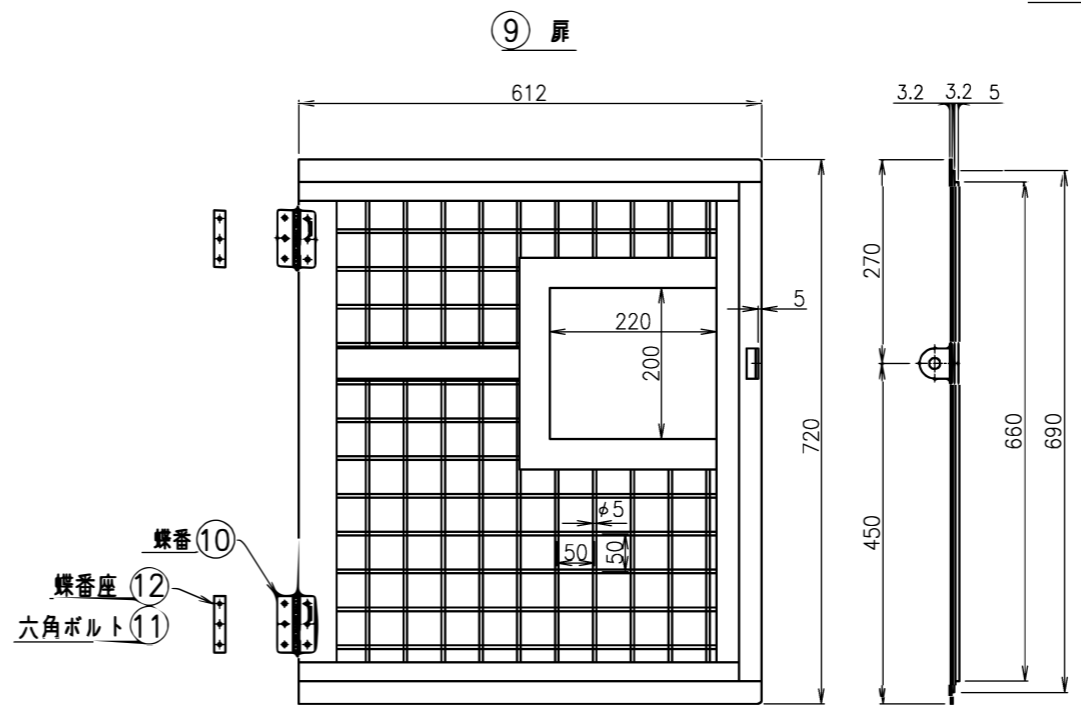

来歴	符号	内	年月日	製図	検図	検図	縮尺	1/10	会社先	西日本高速道路エンジニアリング中国株式会社
	△						承認	田中	製品名	E- 解決柵 (金網扉)
								林	図面名称	全体組図
	三角法	製品番号	製作数							2019年 7月 31日
	⊕	NEPM-EKKS700600-xx	-				製図	大上	図番	EC MF10054 G01